


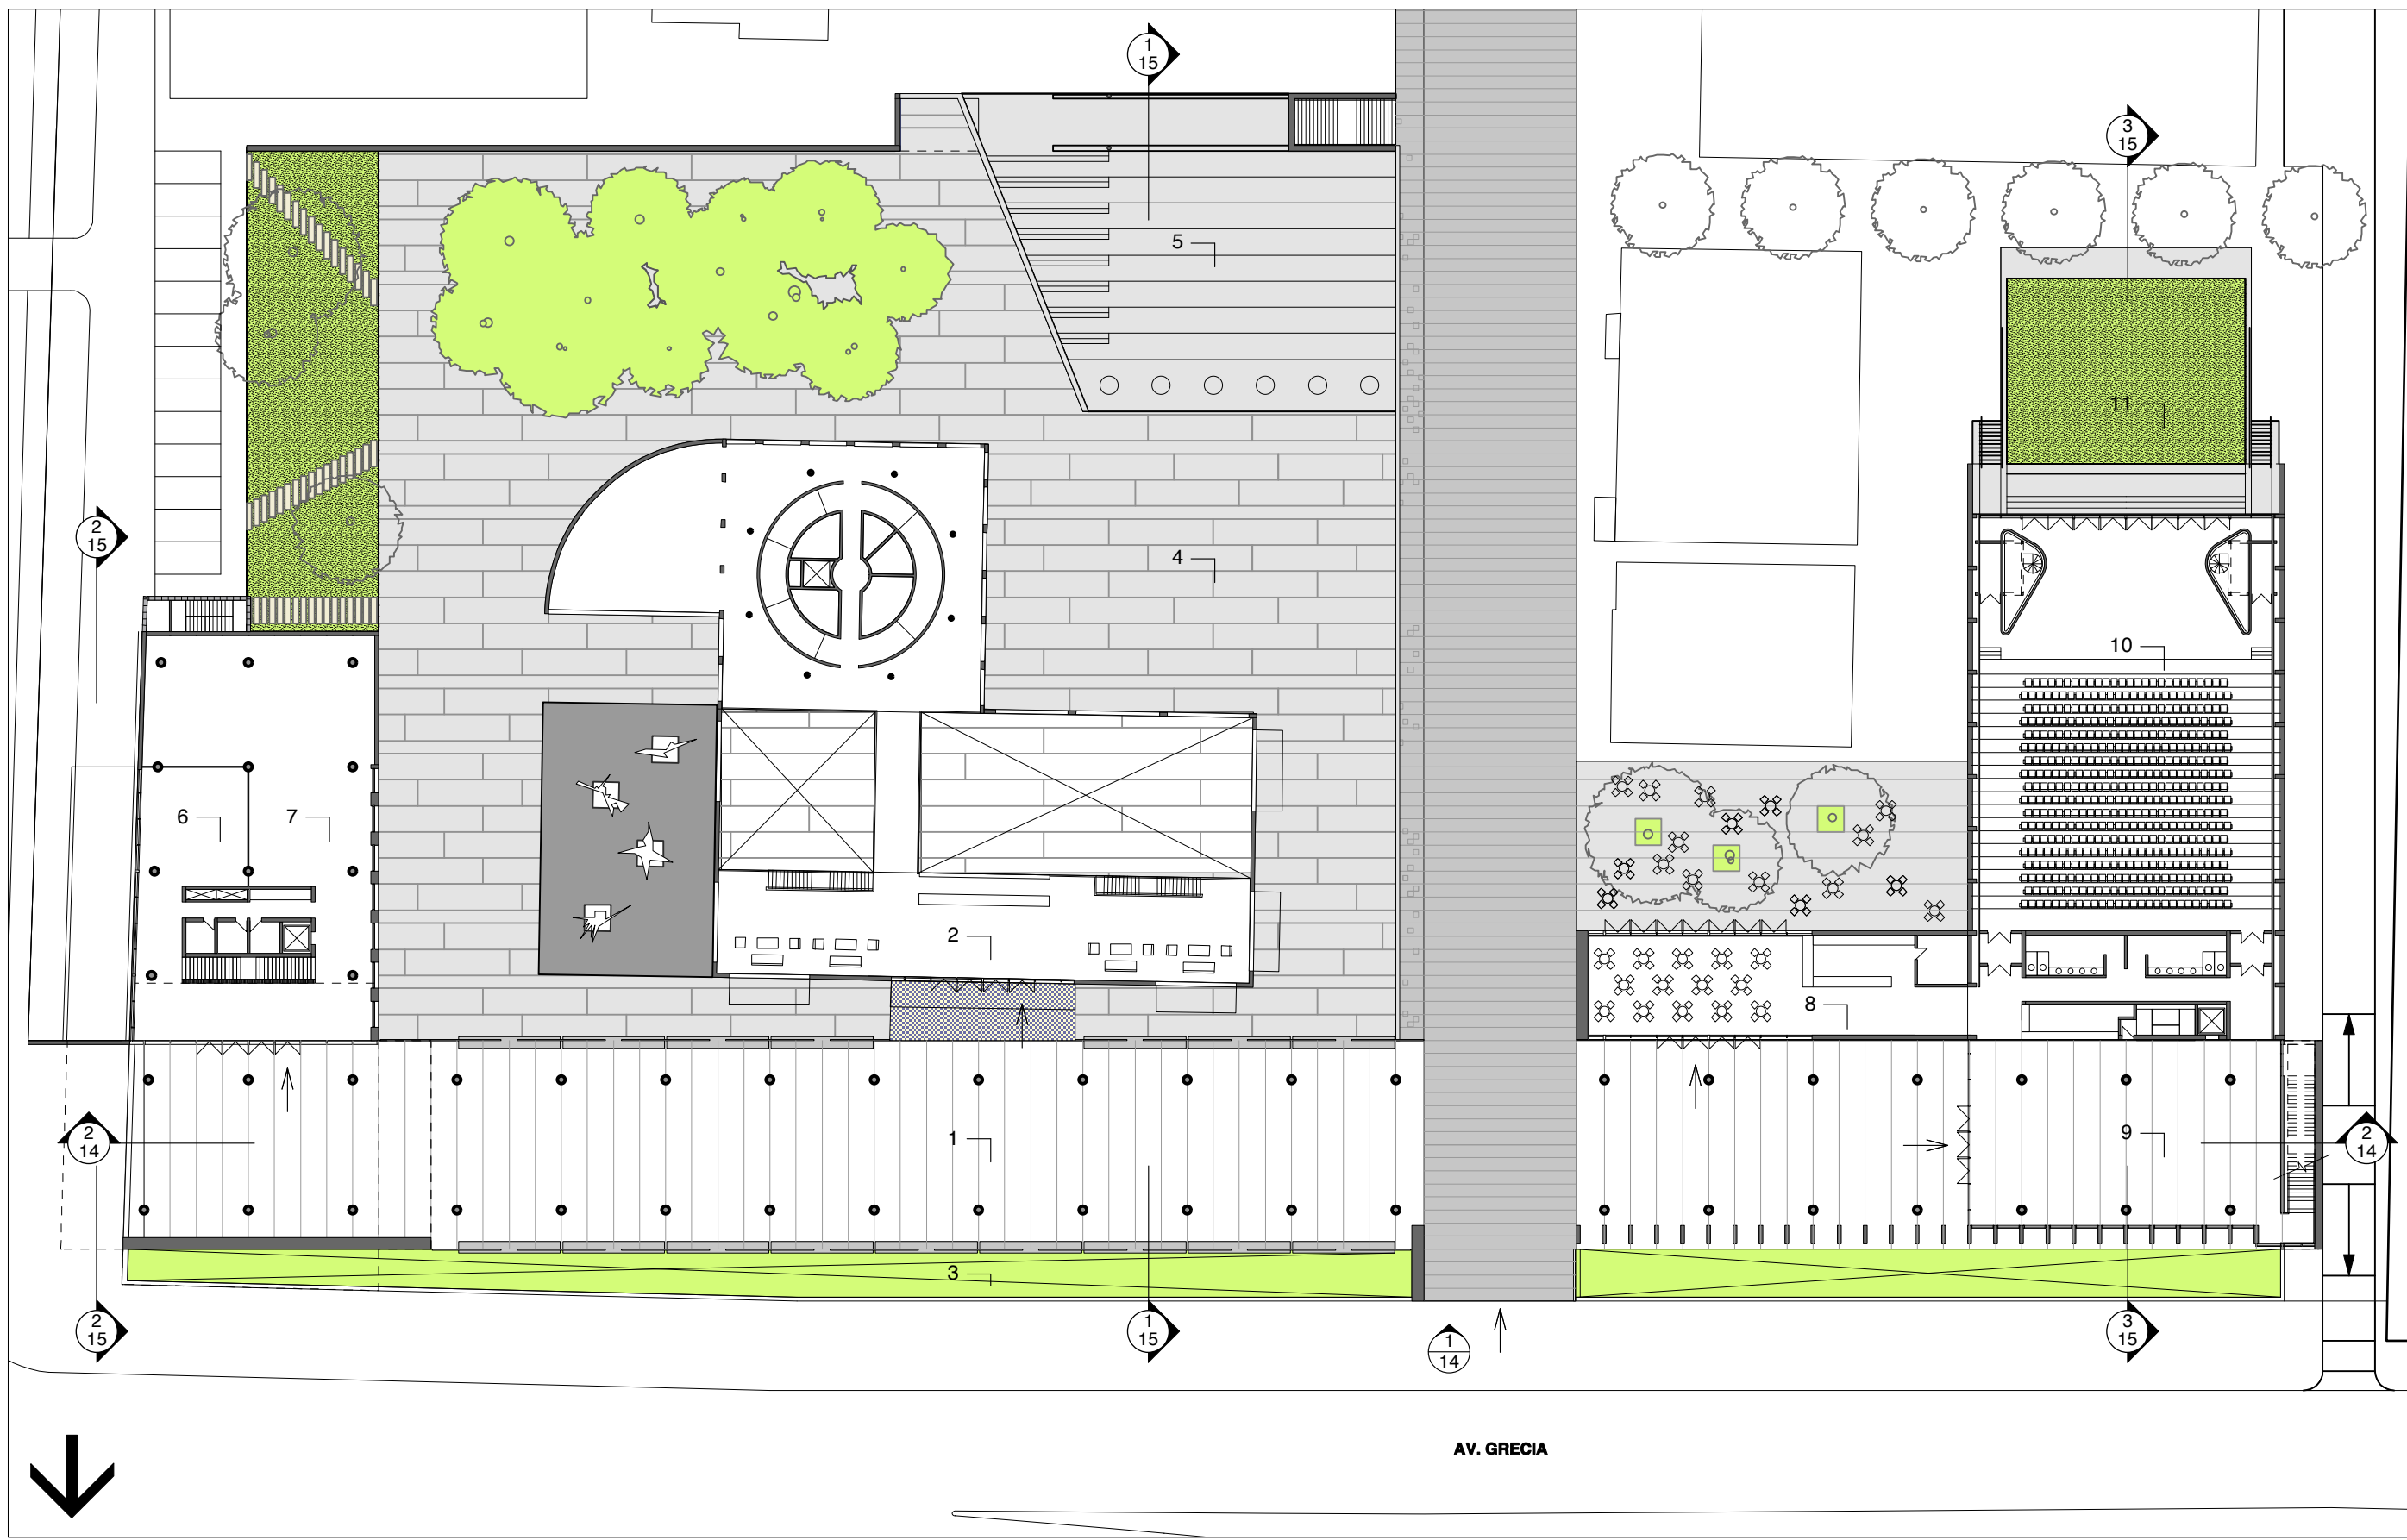

PROYECTO PLATAFORMA CULTURAL
Campus Juan Gómez Millas
Universidad de Chile

- 1. Plaza Acceso
- 2. Futura Biblioteca / Meson
- 3. Atencion & Control Acceso
- 4. Patio Luz Estacionamientos
- 5. Plaza Biblioteca
- 6. Agora
- 7. SEMDA
- 8. Centro de Alumnos
- 9. Cafetería
- 10. Foyer Teatro / Sala de Exhibiciones
- 11. Teatro [600p]
- 12. Teatro Abierto

Planta Nivel 1
1:500